


# GM-1 / 54C

$P_{\text{użytk.}} = 214,6 \text{ m}^2$

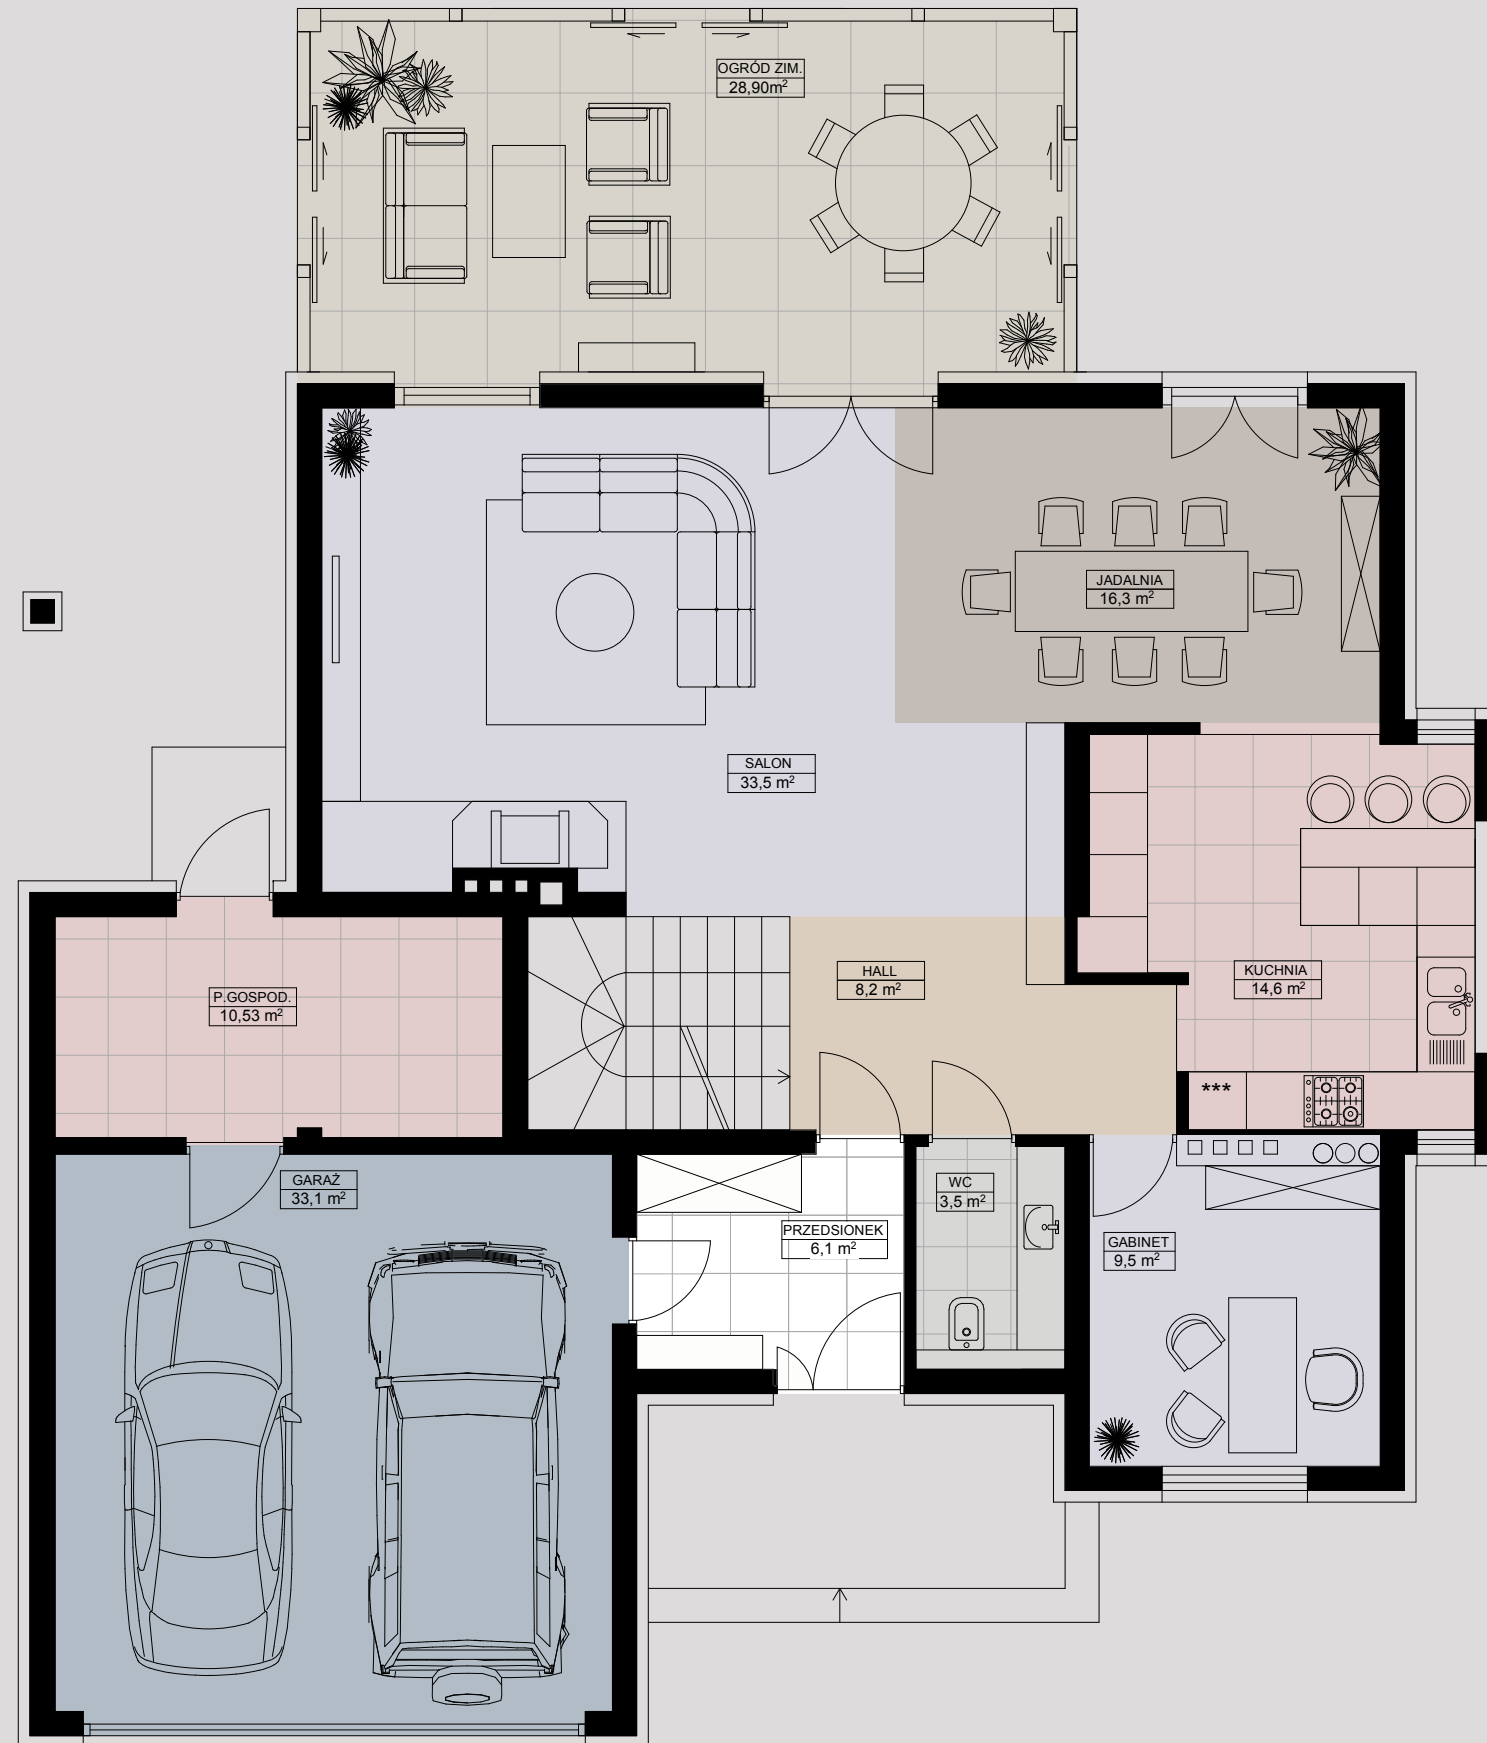

## PARTER


Przedsiónek	6,1 m <sup>2</sup>
Hall	8,2 m <sup>2</sup>
Salon	33,5 m <sup>2</sup>
Jadalnia	16,3 m <sup>2</sup>
Kuchnia	14,6 m <sup>2</sup>
Gabinet	9,5 m <sup>2</sup>
WC	3,5 m <sup>2</sup>

**Pow. użytk.** 91,7 m<sup>2</sup>

Ogród zimowy	28,9 m <sup>2</sup>
Garaż	33,1 m <sup>2</sup>
Pom. gosp.	10,5 m <sup>2</sup>

H parteru 2,9 m

# GM-1 / 54C

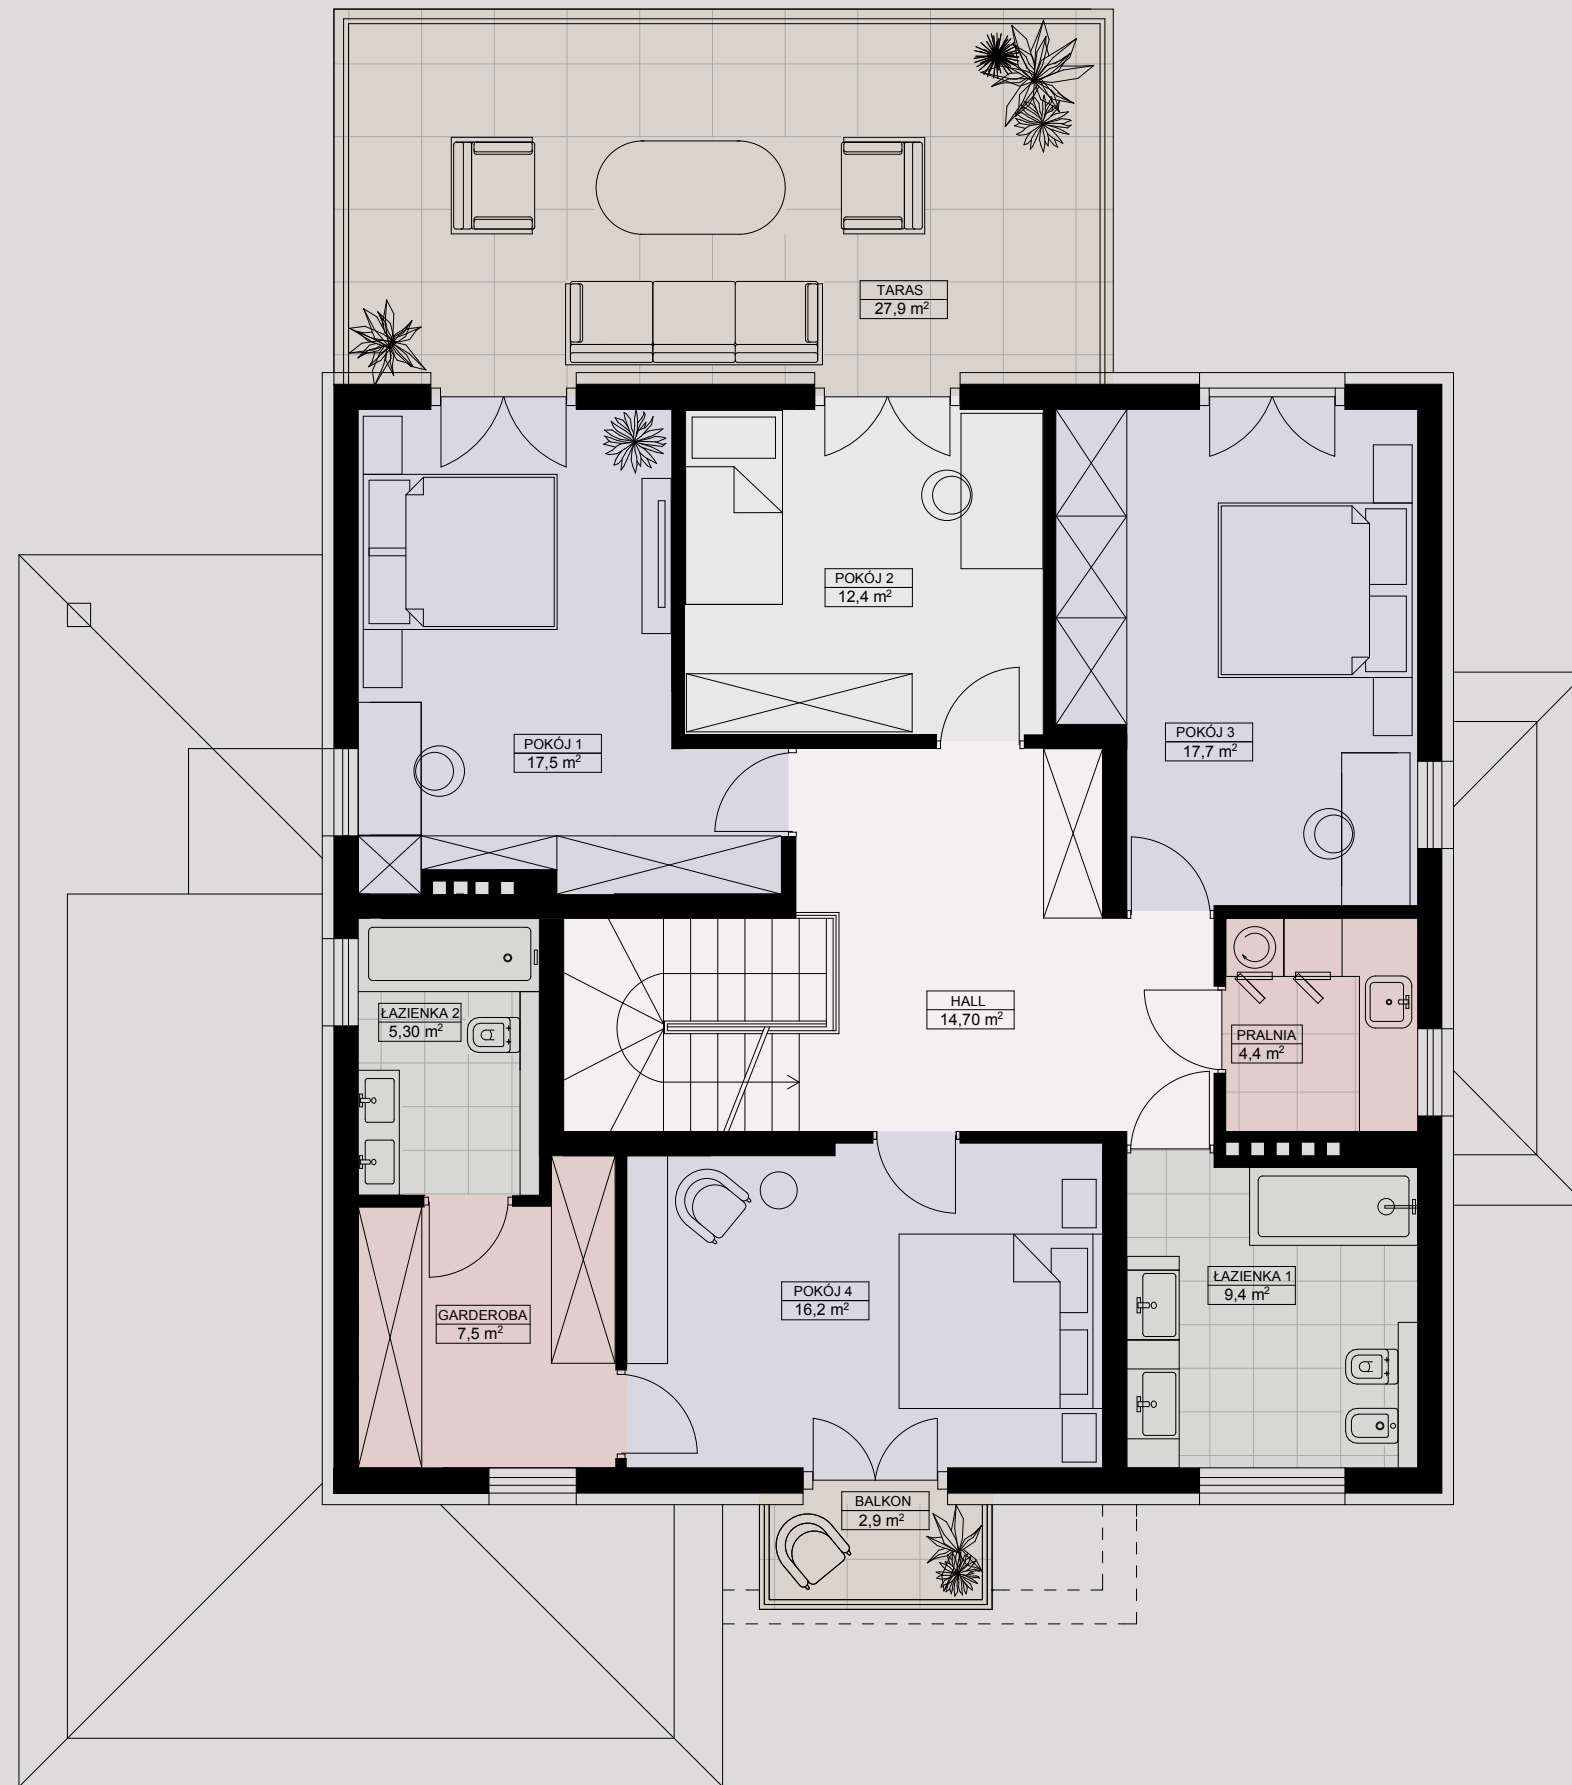

## PIĘTRO


Hall	14,7 m <sup>2</sup>
Pokój 1	17,5 m <sup>2</sup>
Pokój 2	12,4 m <sup>2</sup>
Pokój 3	17,7 m <sup>2</sup>
Pokój 4	16,2 m <sup>2</sup>
Łazienka 1	9,4 m <sup>2</sup>
Łazienka 2	5,3 m <sup>2</sup>
Garderoba	7,5 m <sup>2</sup>
Pralnia	4,4 m <sup>2</sup>

**Pow. użytk.** 105,1 m<sup>2</sup>

Taras 27,9 m<sup>2</sup>  
Balkon 2,9 m<sup>2</sup>

H piętra 2,6 m

# GM-1 / 54C

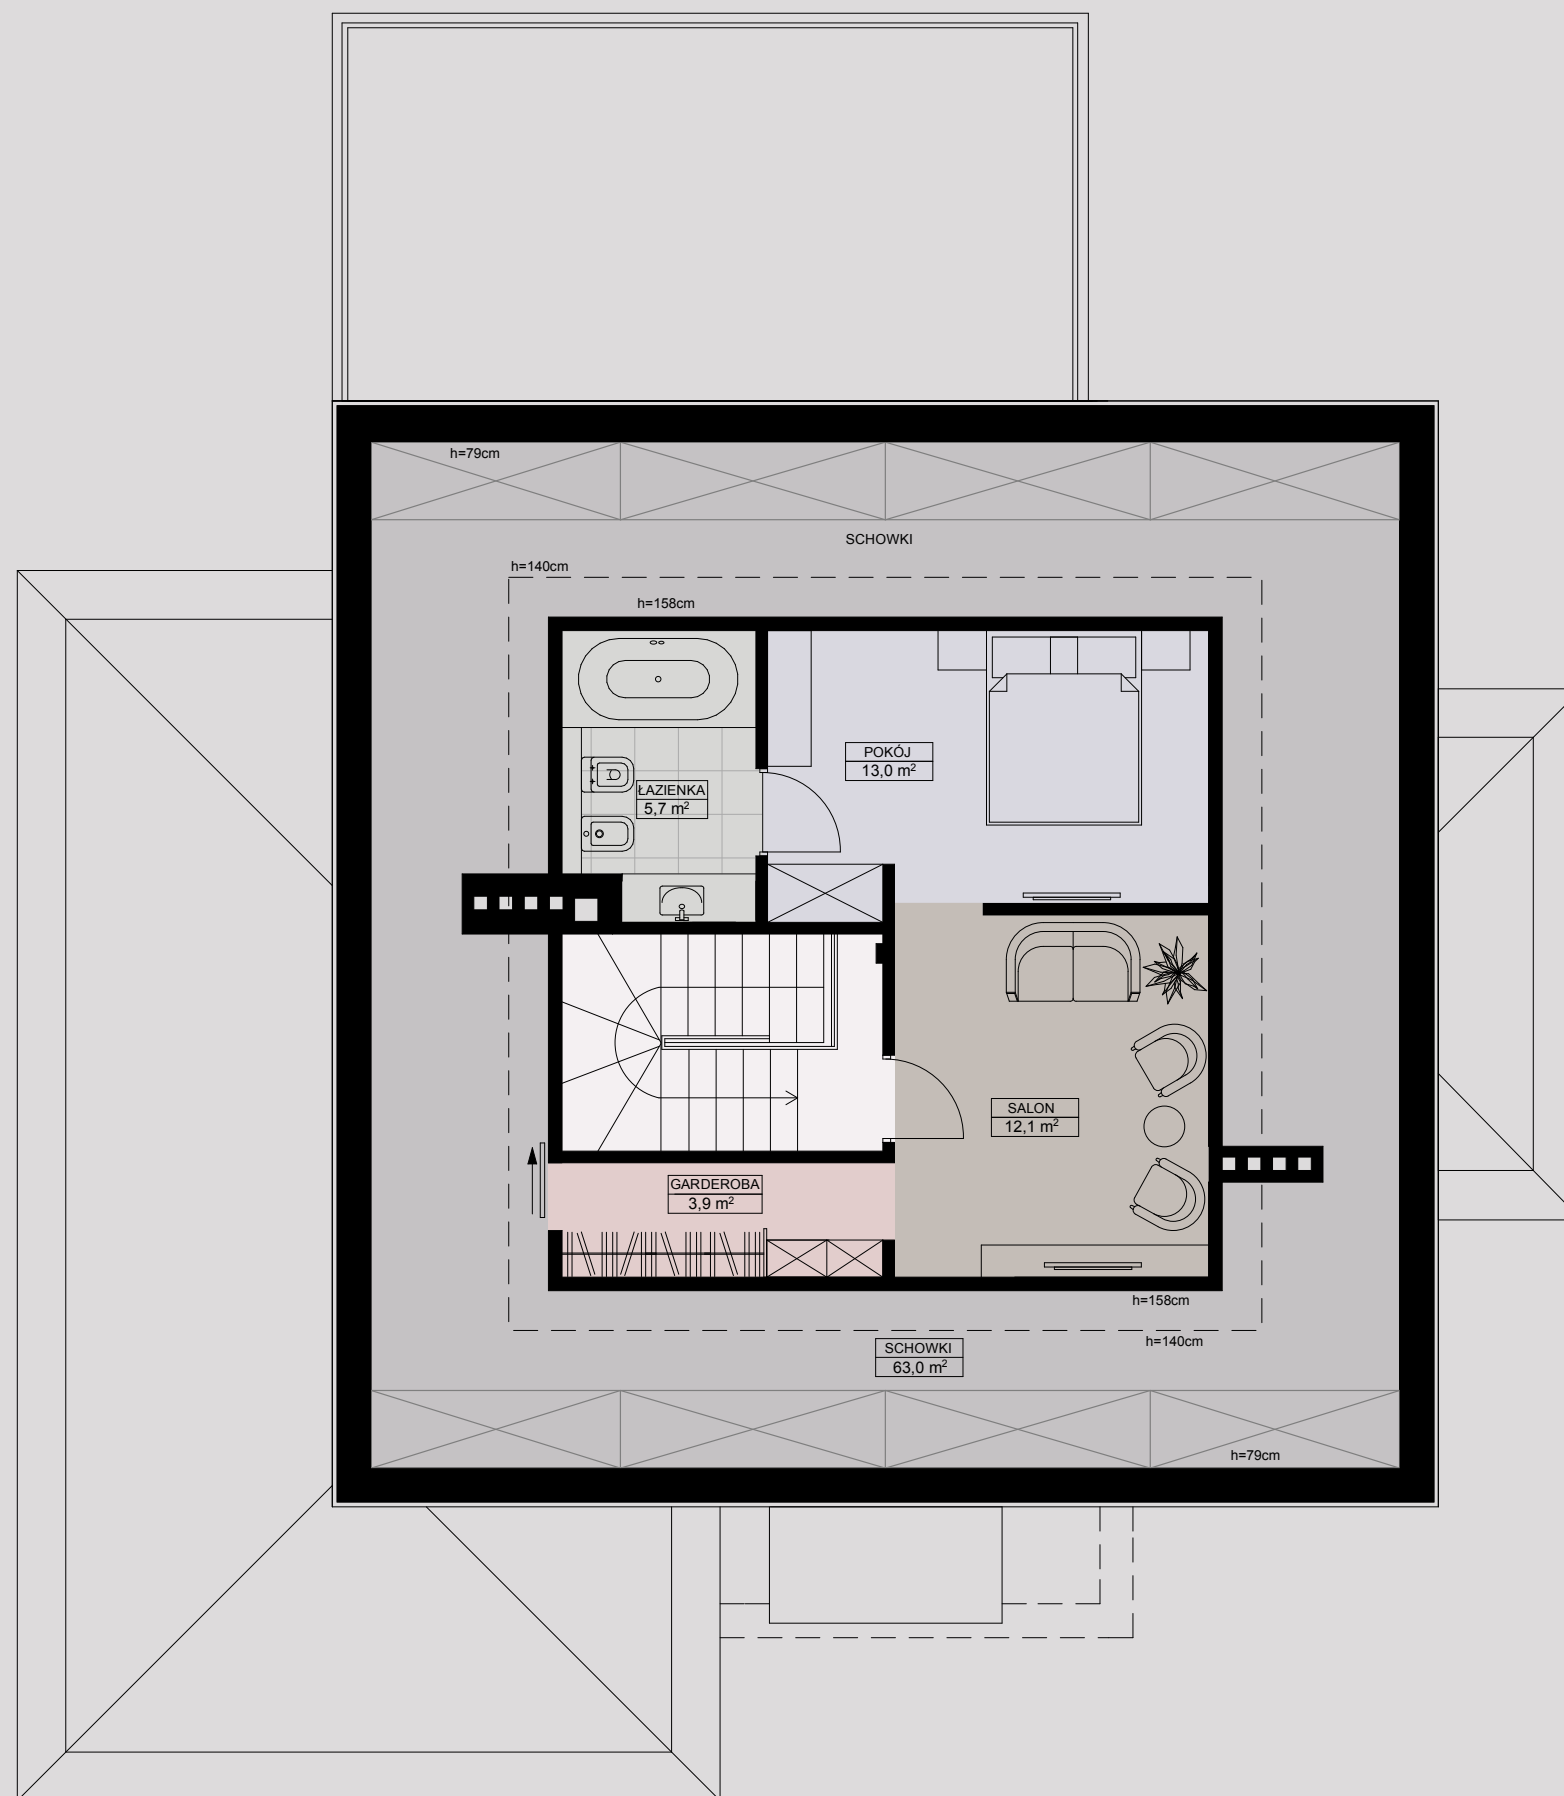

## PODDASZE

Salon	12,1 m <sup>2</sup>
Pokój	13,0 m <sup>2</sup>
Łazienka	5,7 m <sup>2</sup>
Garderoba	3,9 m <sup>2</sup>

**Pow. podłogi** 34,7m<sup>2</sup>

**Pow. użytkowa** 17,4 m<sup>2</sup>

Schowki:  
Pow. podł. 63,0 m<sup>2</sup>  
Pow. użytk. 5,8 m<sup>2</sup>

Pow. użytkowa = 100% pow.podł. (h>2,2 m)  
Pow. użytkowa = 50% pow.podł. (1,4m<h<2,2 m)  
Pow. użytkowa = 0 (h<1,4 m)