

JULIA

lokal J-1 / 52D

Pużytkowa = 165,9 m²


PARTER

Salon	18,3 m ²
Jadalnia	10,9 m ²
Kuchnia	9,4 m ²
Holl	3,8 m ²
Przedpokój	7,3 m ²
WC	4,5 m ²

Pow. użytkowa 54,2 m²

H piętra 2,85 m

Kotłownia	1,9 m ²
Garaż	18,4 m ²
Taras	28,8 m ²

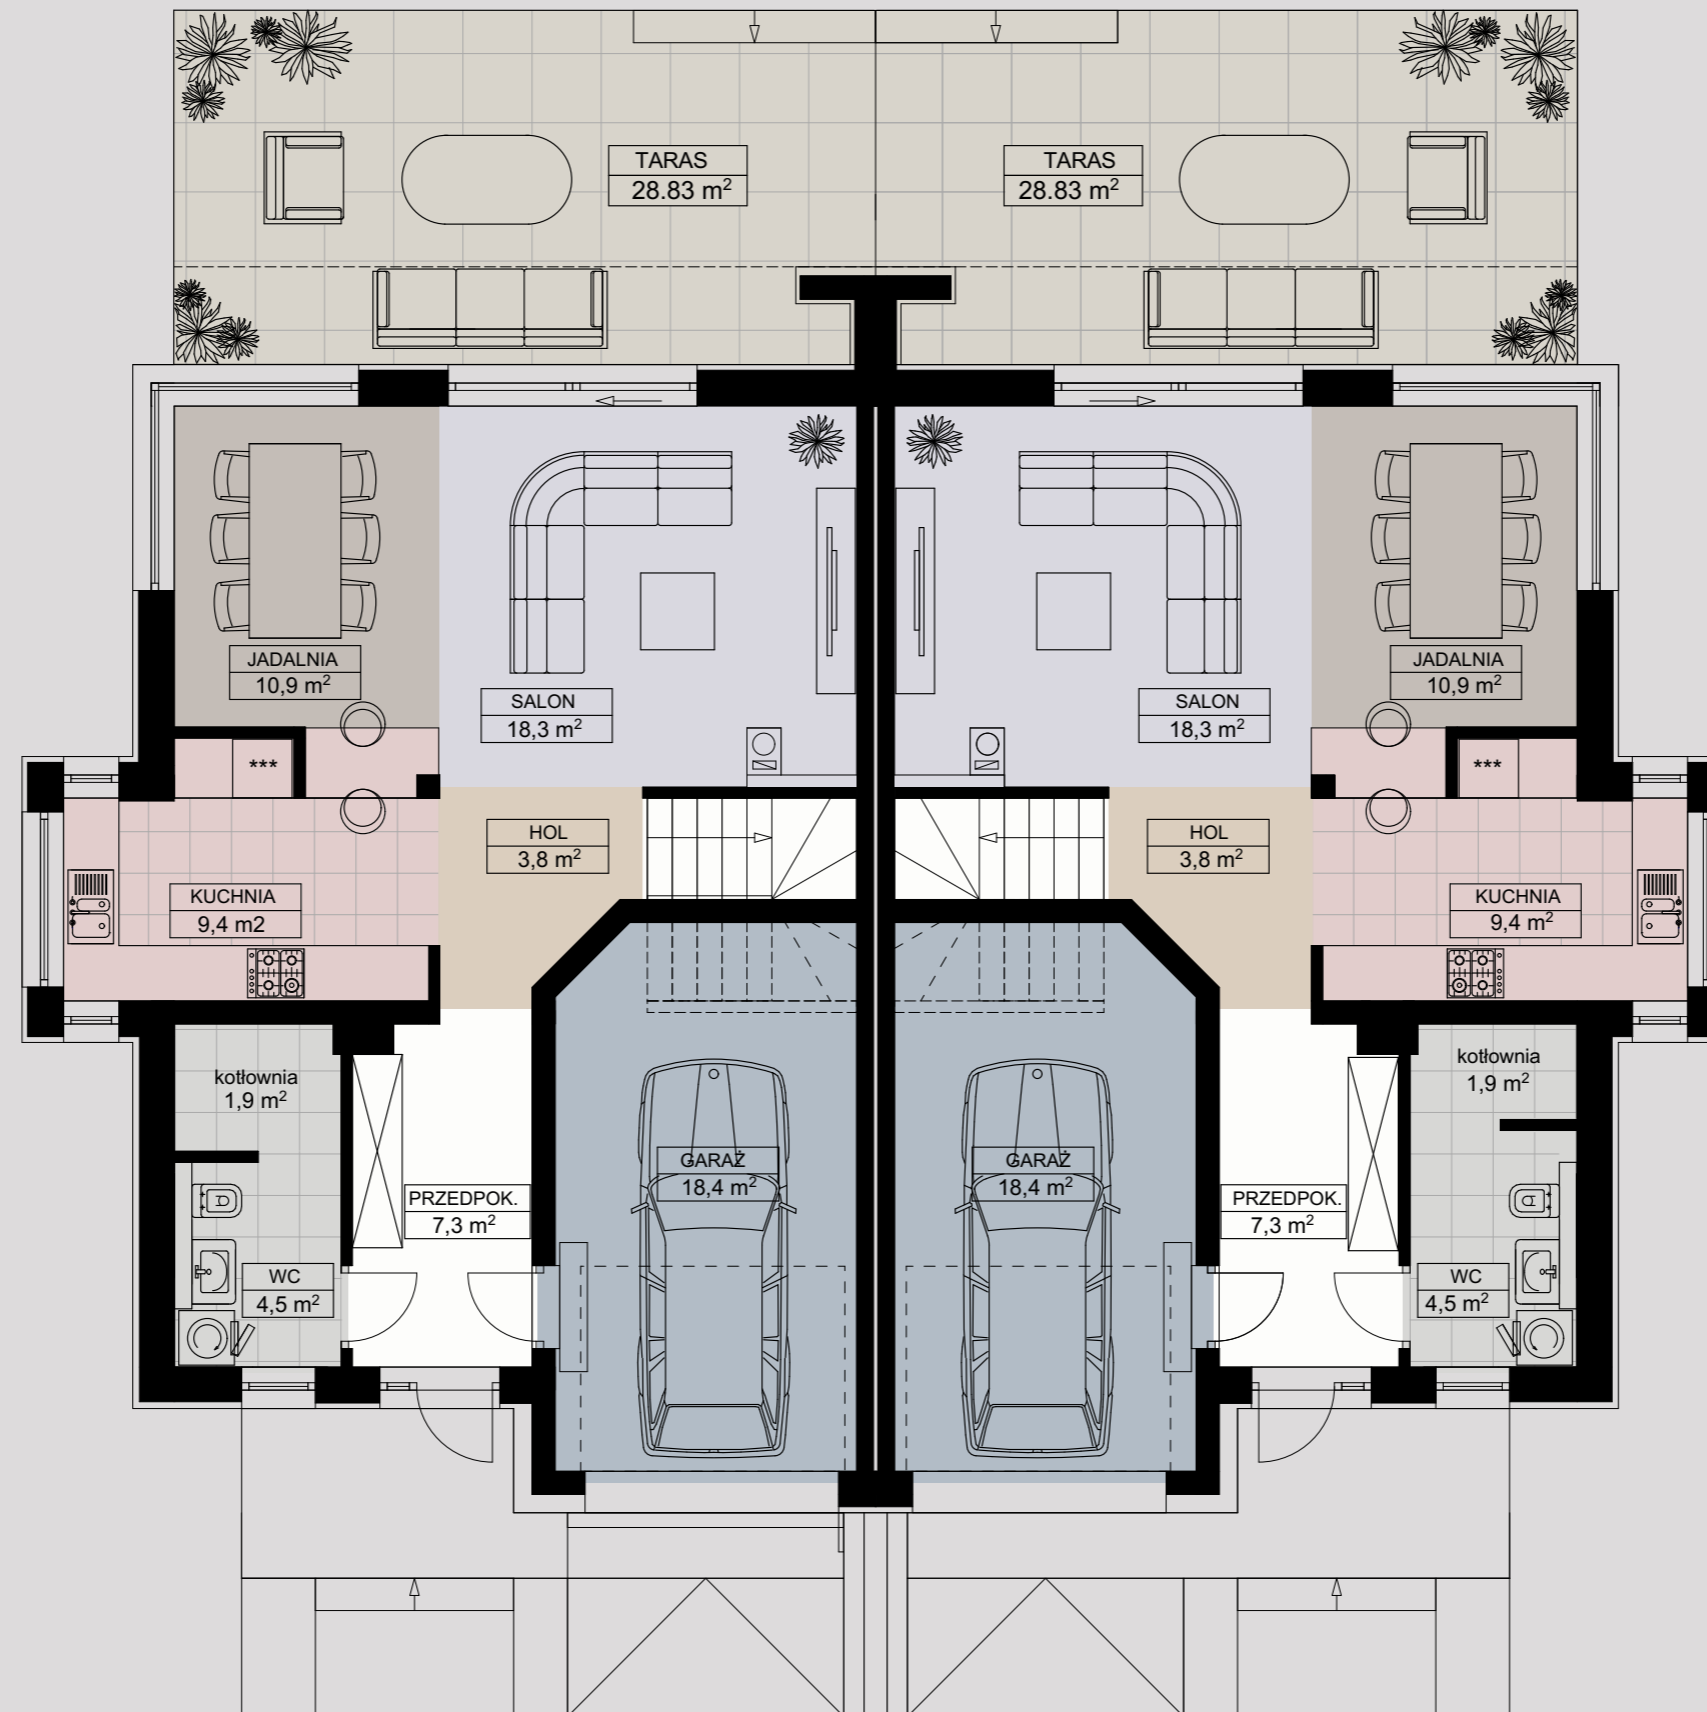

lokal J-2 / 52D

Pużytkowa = 165,9 m²

PARTER

Salon	18,3 m ²
Jadalnia	10,9 m ²
Kuchnia	9,4 m ²
Holl	3,8 m ²
Przedpokój	7,3 m ²
WC	4,5 m ²

Pow. użytkowa 54,2 m²

H piętra 2,85 m

Kotłownia	1,9 m ²
Garaż	18,4 m ²
Taras	28,8 m ²


PIĘTRO

Hall	5,2 m ²
Pokój 1	15,4 m ²
Pokój 2	14,9 m ²
Pokój 3	15,9 m ²
Łazienka 1	6,1 m ²
Łazienka 2	7,7 m ²
Garderoba	5,3 m ²

Pow. użytk. 70,5 m²

Balkon 1	7,1 m ²
Balkon 2	2,5 m ²

H piętra 2,68 m

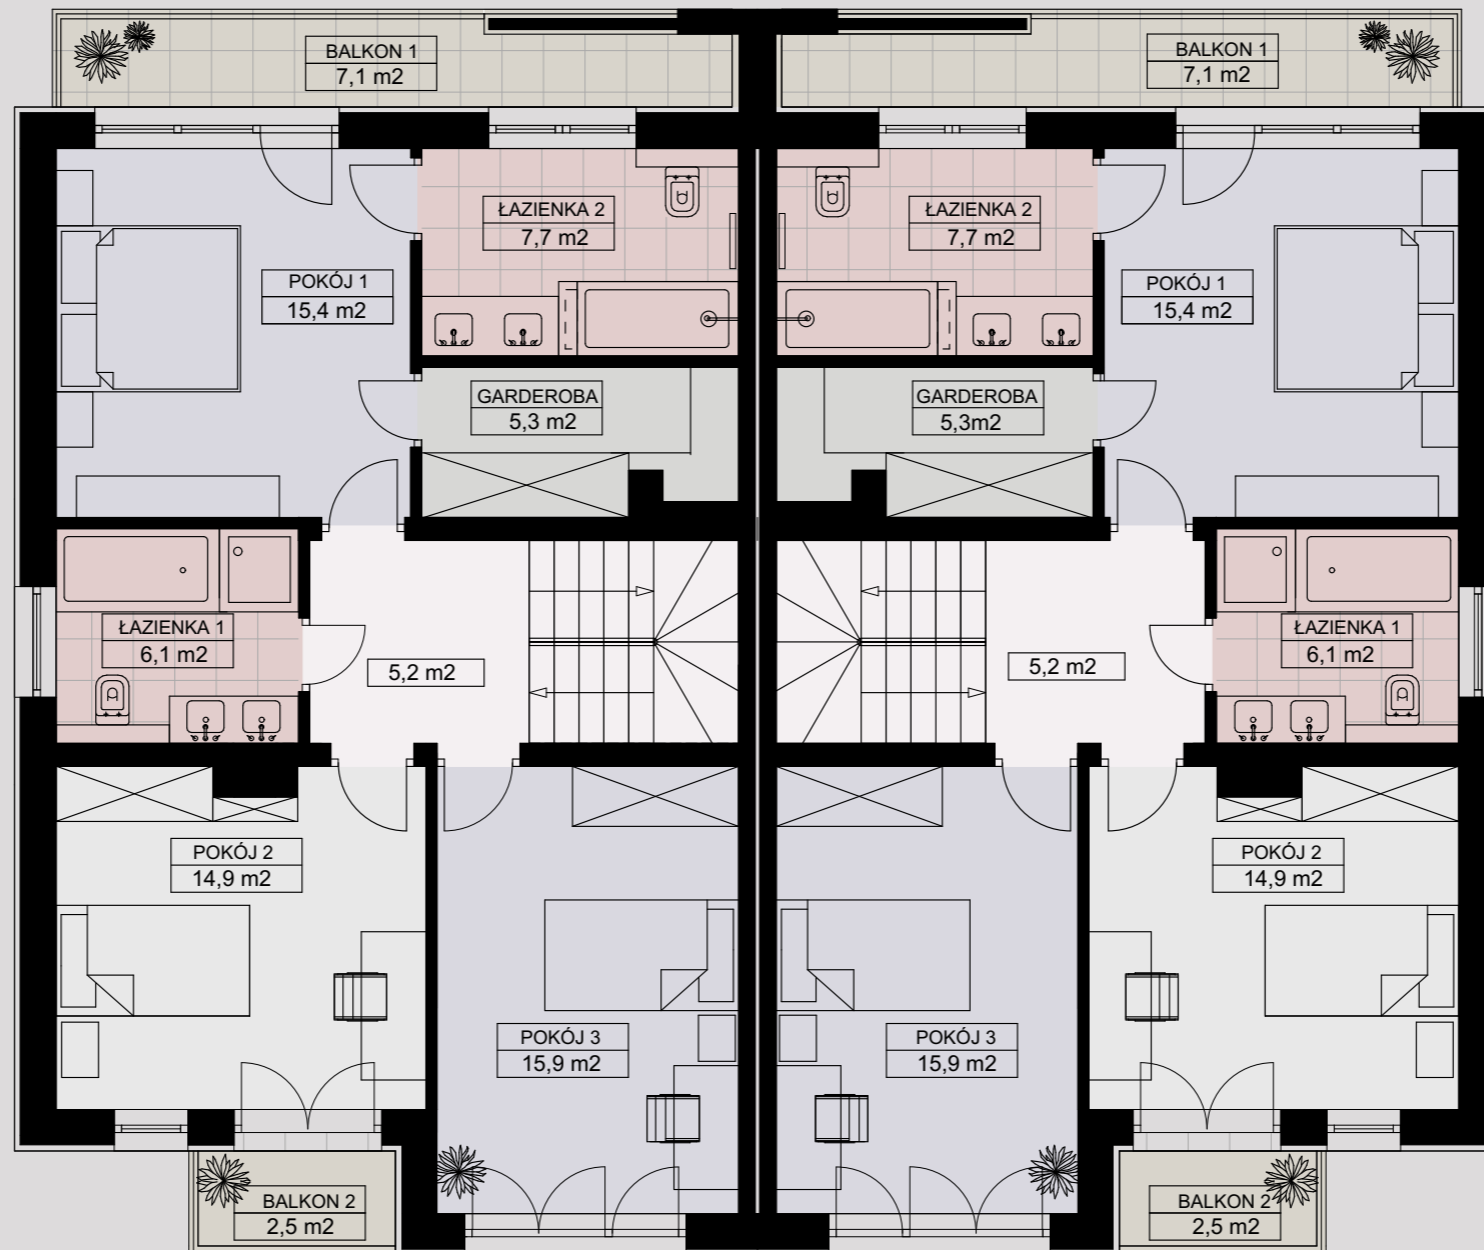

PIĘTRO

Hall	5,2 m ²
Pokój 1	15,4 m ²
Pokój 2	14,9 m ²
Pokój 3	15,9 m ²
Łazienka 1	6,1 m ²
Łazienka 2	7,7 m ²
Garderoba	5,3 m ²

Pow. użytk. 70,5 m²

Balkon 1	7,1 m ²
Balkon 2	2,5 m ²

H piętra 2,68 m

PODDASZE

Holl	2,3 m ²
Pokój 1	31,5 m ²
Pokój 2	29,4 m ²
Łazienka	9,1 m ²

Pow. podłogi 72,3 m²

Pow. użytkowa 41,2 m²

Pow. użytkowa = 100% pow.podłogi (h > 2,2 m)
Pow. użytkowa = 50% pow.podłogi (1,4m < h < 2,2 m)
Pow. użytkowa = 0% pow.podłogi (h < 1,4 m)



PODDASZE

Holl	2,3 m ²
Pokój 1	31,5 m ²
Pokój 2	29,4 m ²
Łazienka	9,1 m ²

Pow. podłogi 72,3 m²

Pow. użytkowa 41,2 m²

Pow. użytkowa = 100% pow.podłogi (h > 2,2 m)
Pow. użytkowa = 50% pow.podłogi (1,4m < h < 2,2 m)
Pow. użytkowa = 0% pow.podłogi (h < 1,4 m)